






Universität Witten/Herdecke gGmbH Evakuierungsplan Campus Alfred-Herrhausen Str. 50 UG 08.06.2011 Rainer Scheller 1:200

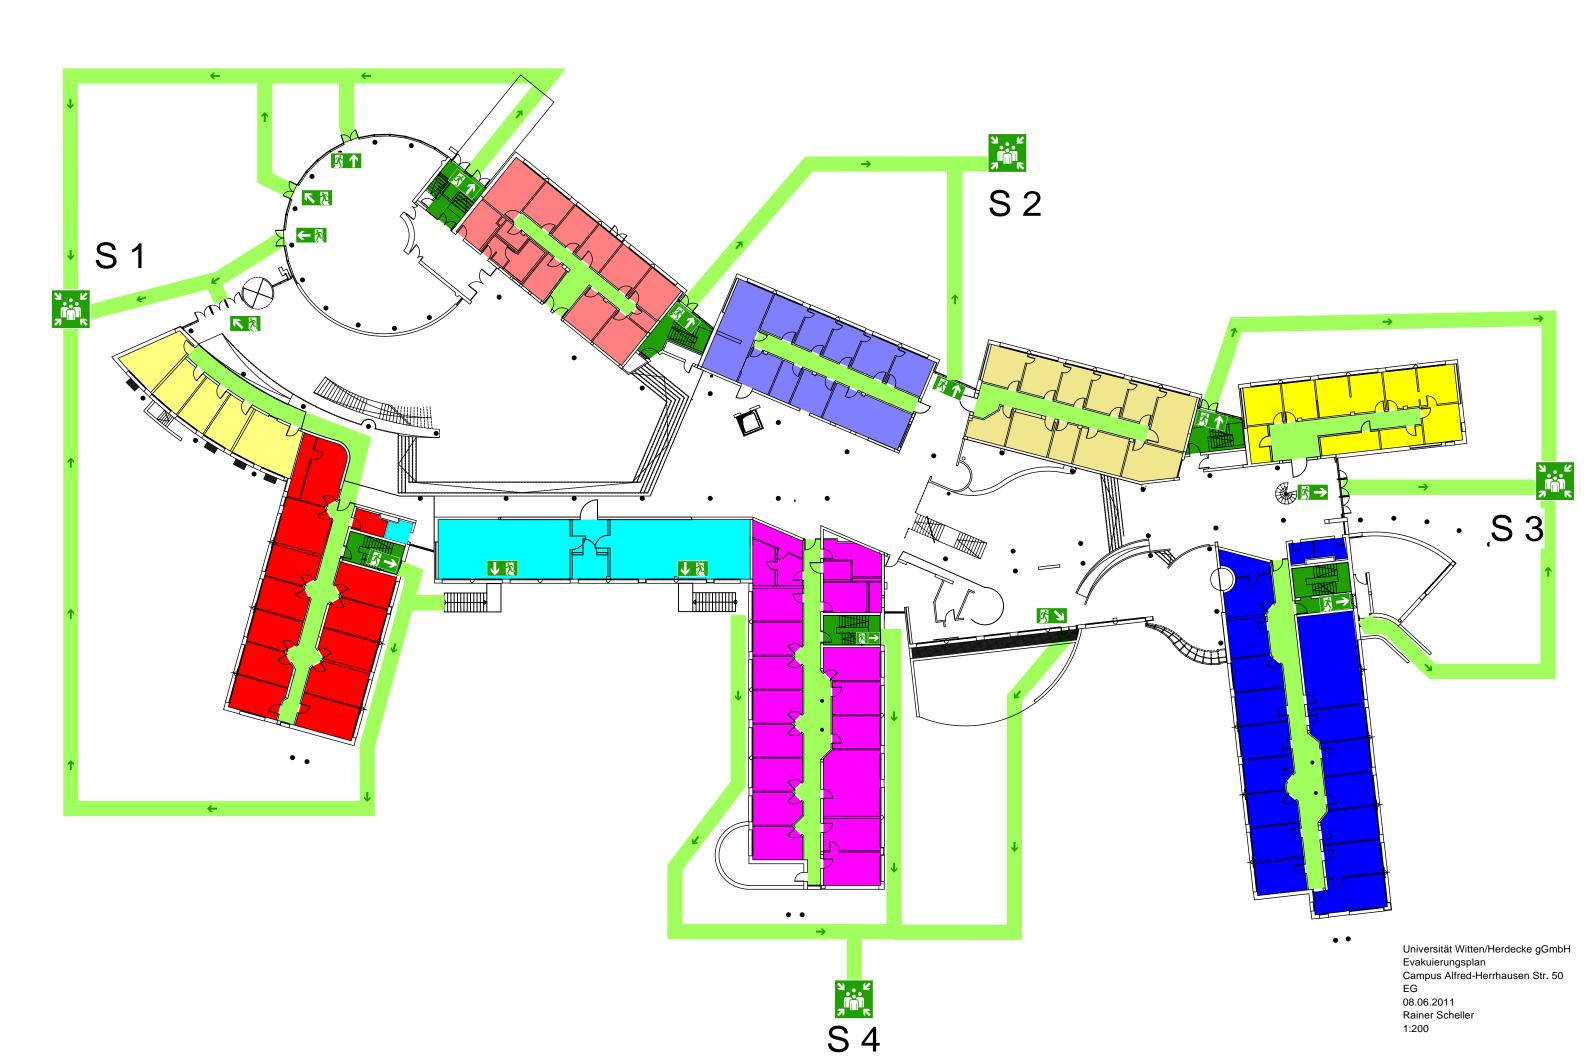

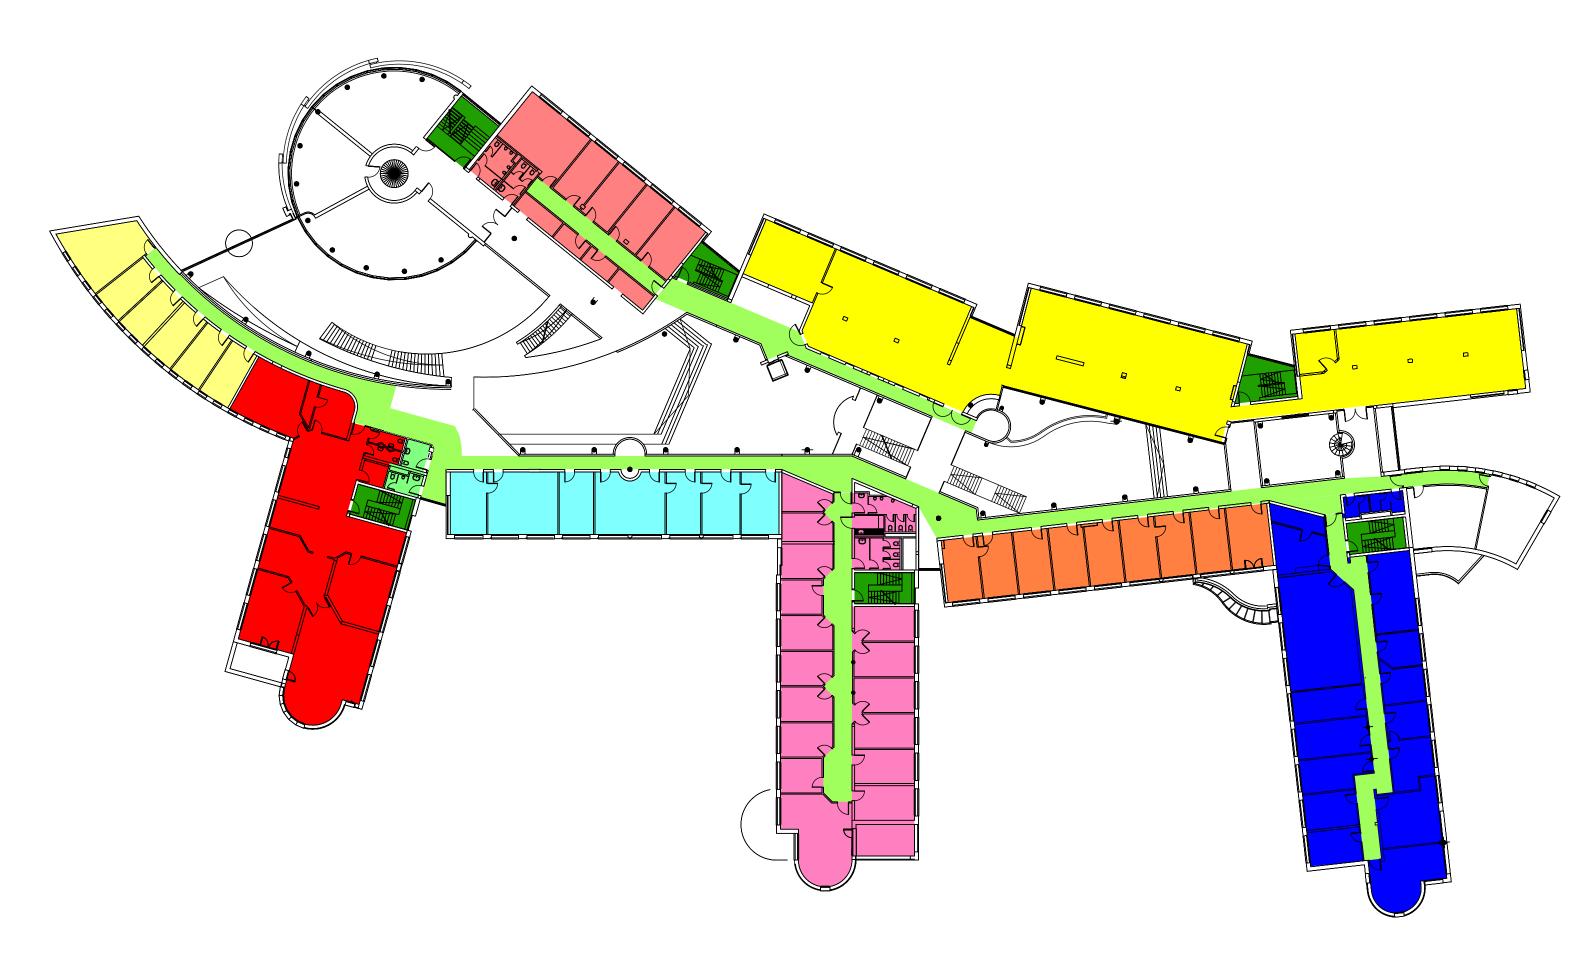

Universität Witten/Herdecke gGmbH Evakuierungsplan Campus Alfred-Herrhausen Str. 50 1.OG 08.06.2011 Rainer Scheller 1:200

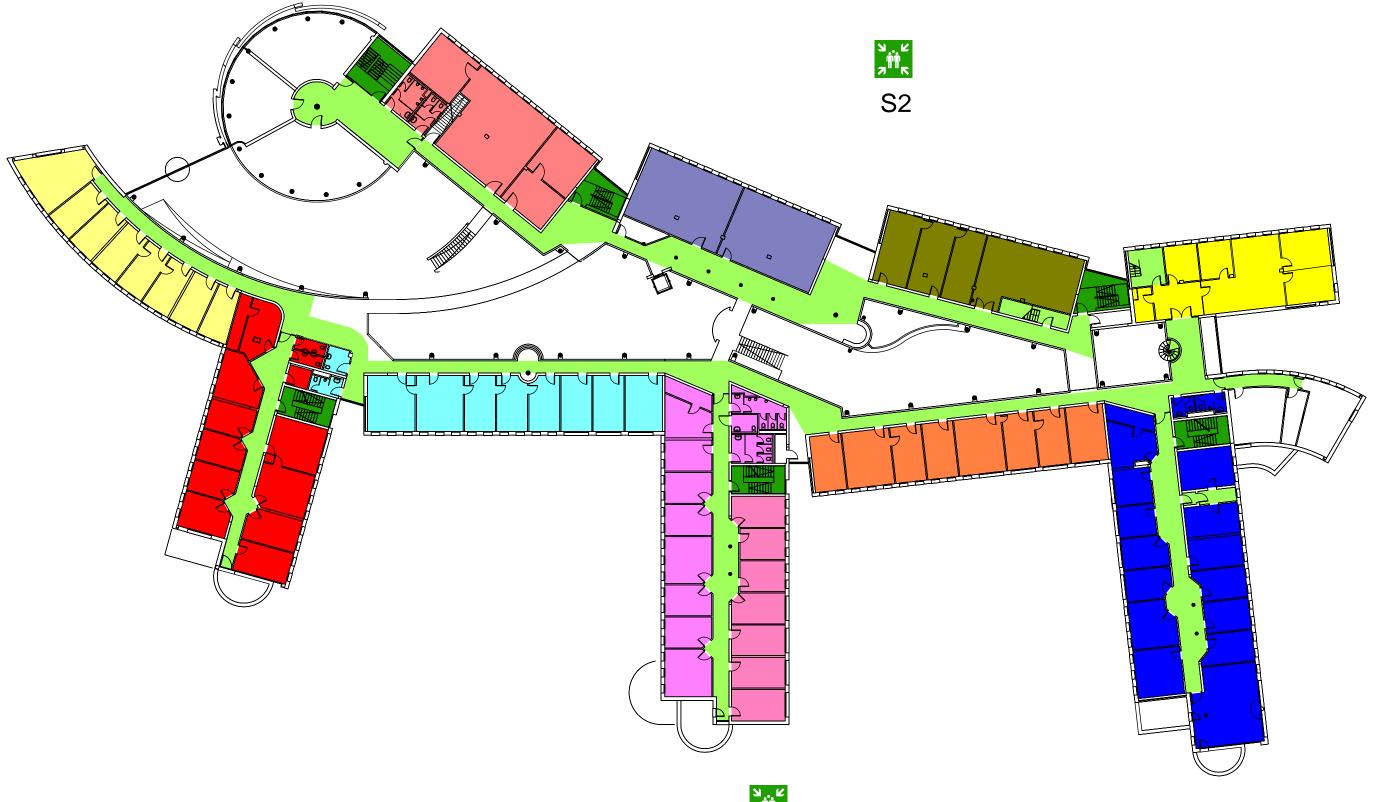

S3

S4

Universität Witten/Herdecke gGmbH Evakuierungsplan Campus Alfred-Herrhausen Str. 50 2.OG 08.06.2011 Rainer Scheller 1:200

